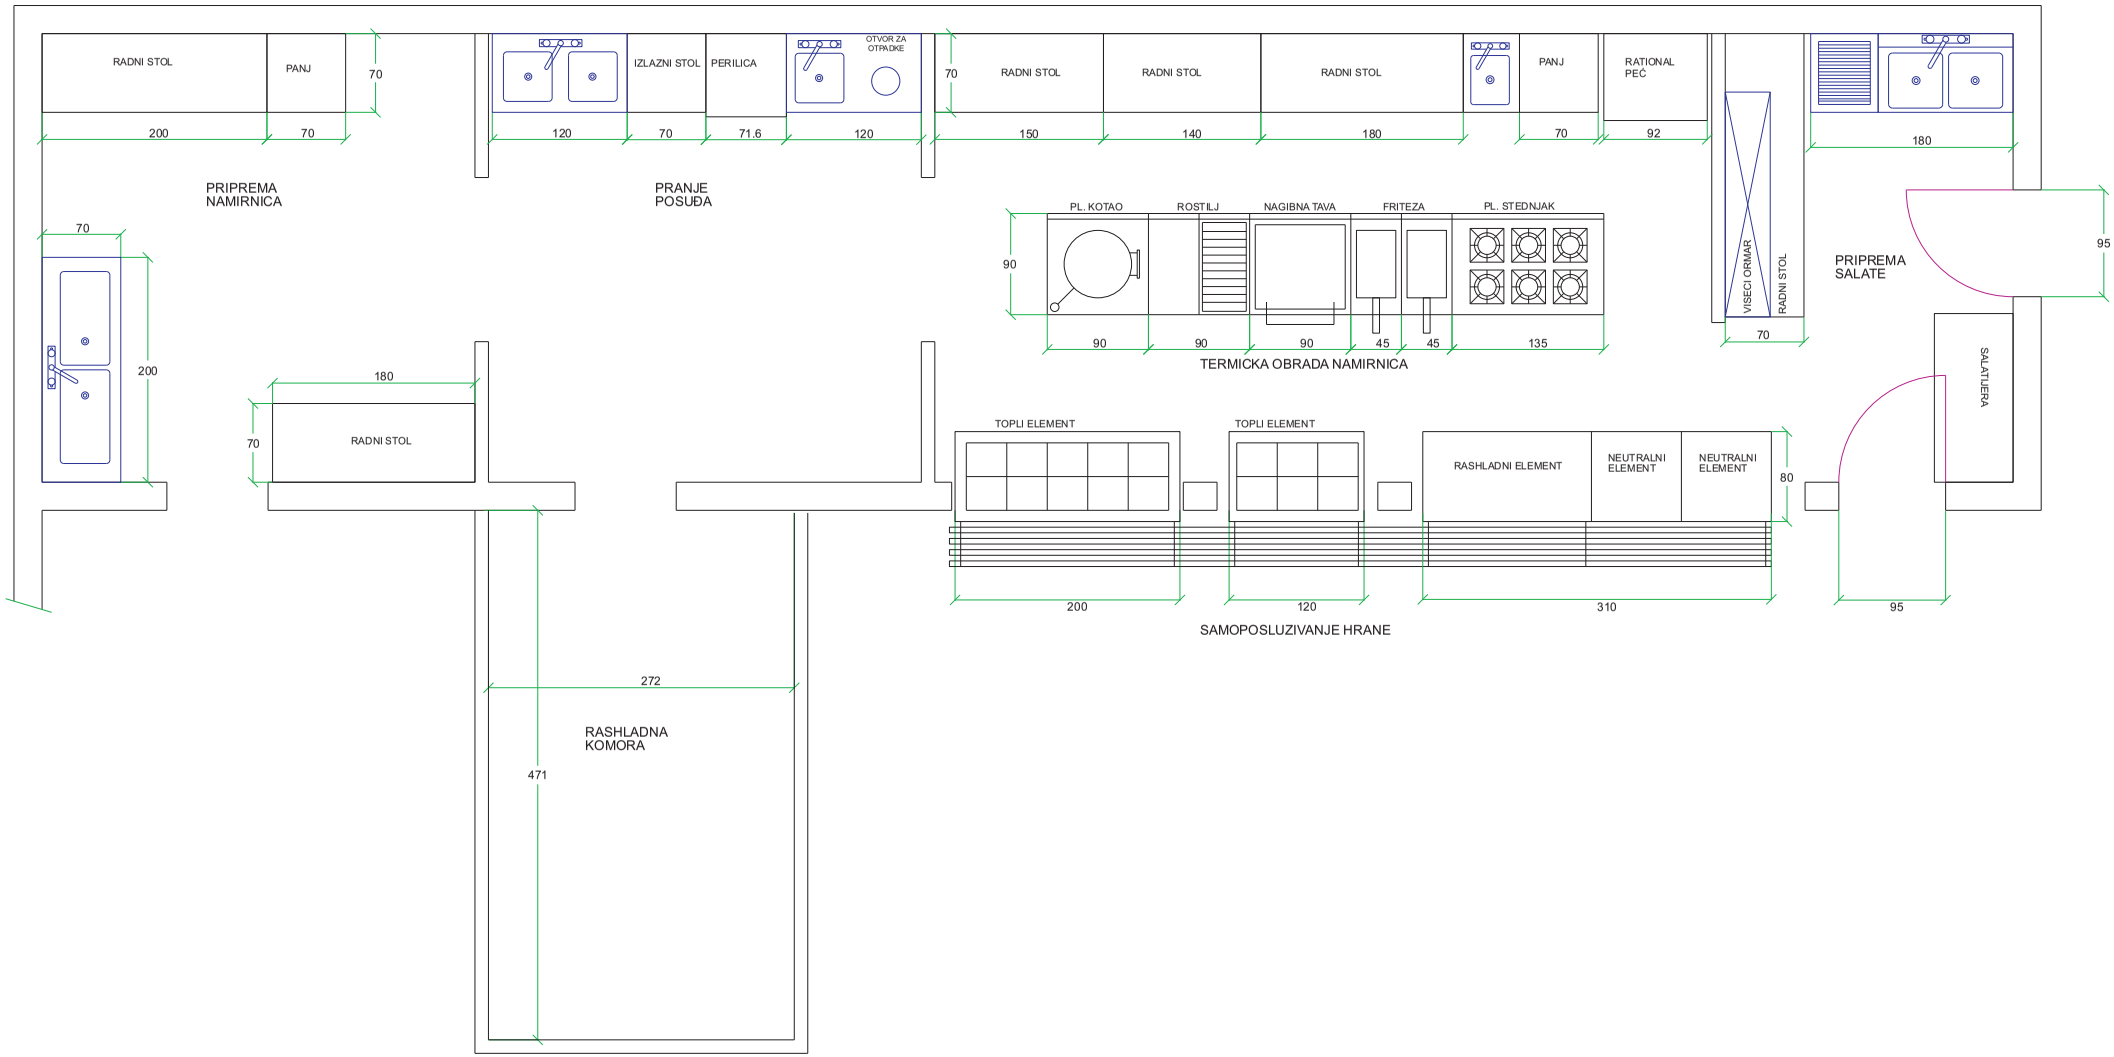
RADNI STOL
PANJ
70
200
70
PRIPREMA NAMIRNICA
IZLAZNI STOL
PERILICA
OTVOR ZA OTPADKE
120
70
71.6
120
PRANJE POSUĐA
70
RADNI STOL
RADNI STOL
RADNI STOL
PANJ
RATIONAL PEĆ
150
140
180
70
92
180
PL. KOTAO
ROSTILJ
NAGIBNA TAVA
FRITEZA
PL. STEDNJAK
90
90
90
90
45
45
135
TERMICKA OBRADA NAMIRNICA
VISECI ORMAR
RADNI STOL
70
PRIPREMA SALATE
95
SALATIJERA
95
70
200
180
70
RADNI STOL
TOPLI ELEMENT
TOPLI ELEMENT
RASHLADNI ELEMENT
NEUTRALNI ELEMENT
NEUTRALNI ELEMENT
80
200
120
310
SAMOPOSLUZIVANJE HRANE
272
471
RASHLADNA KOMORA