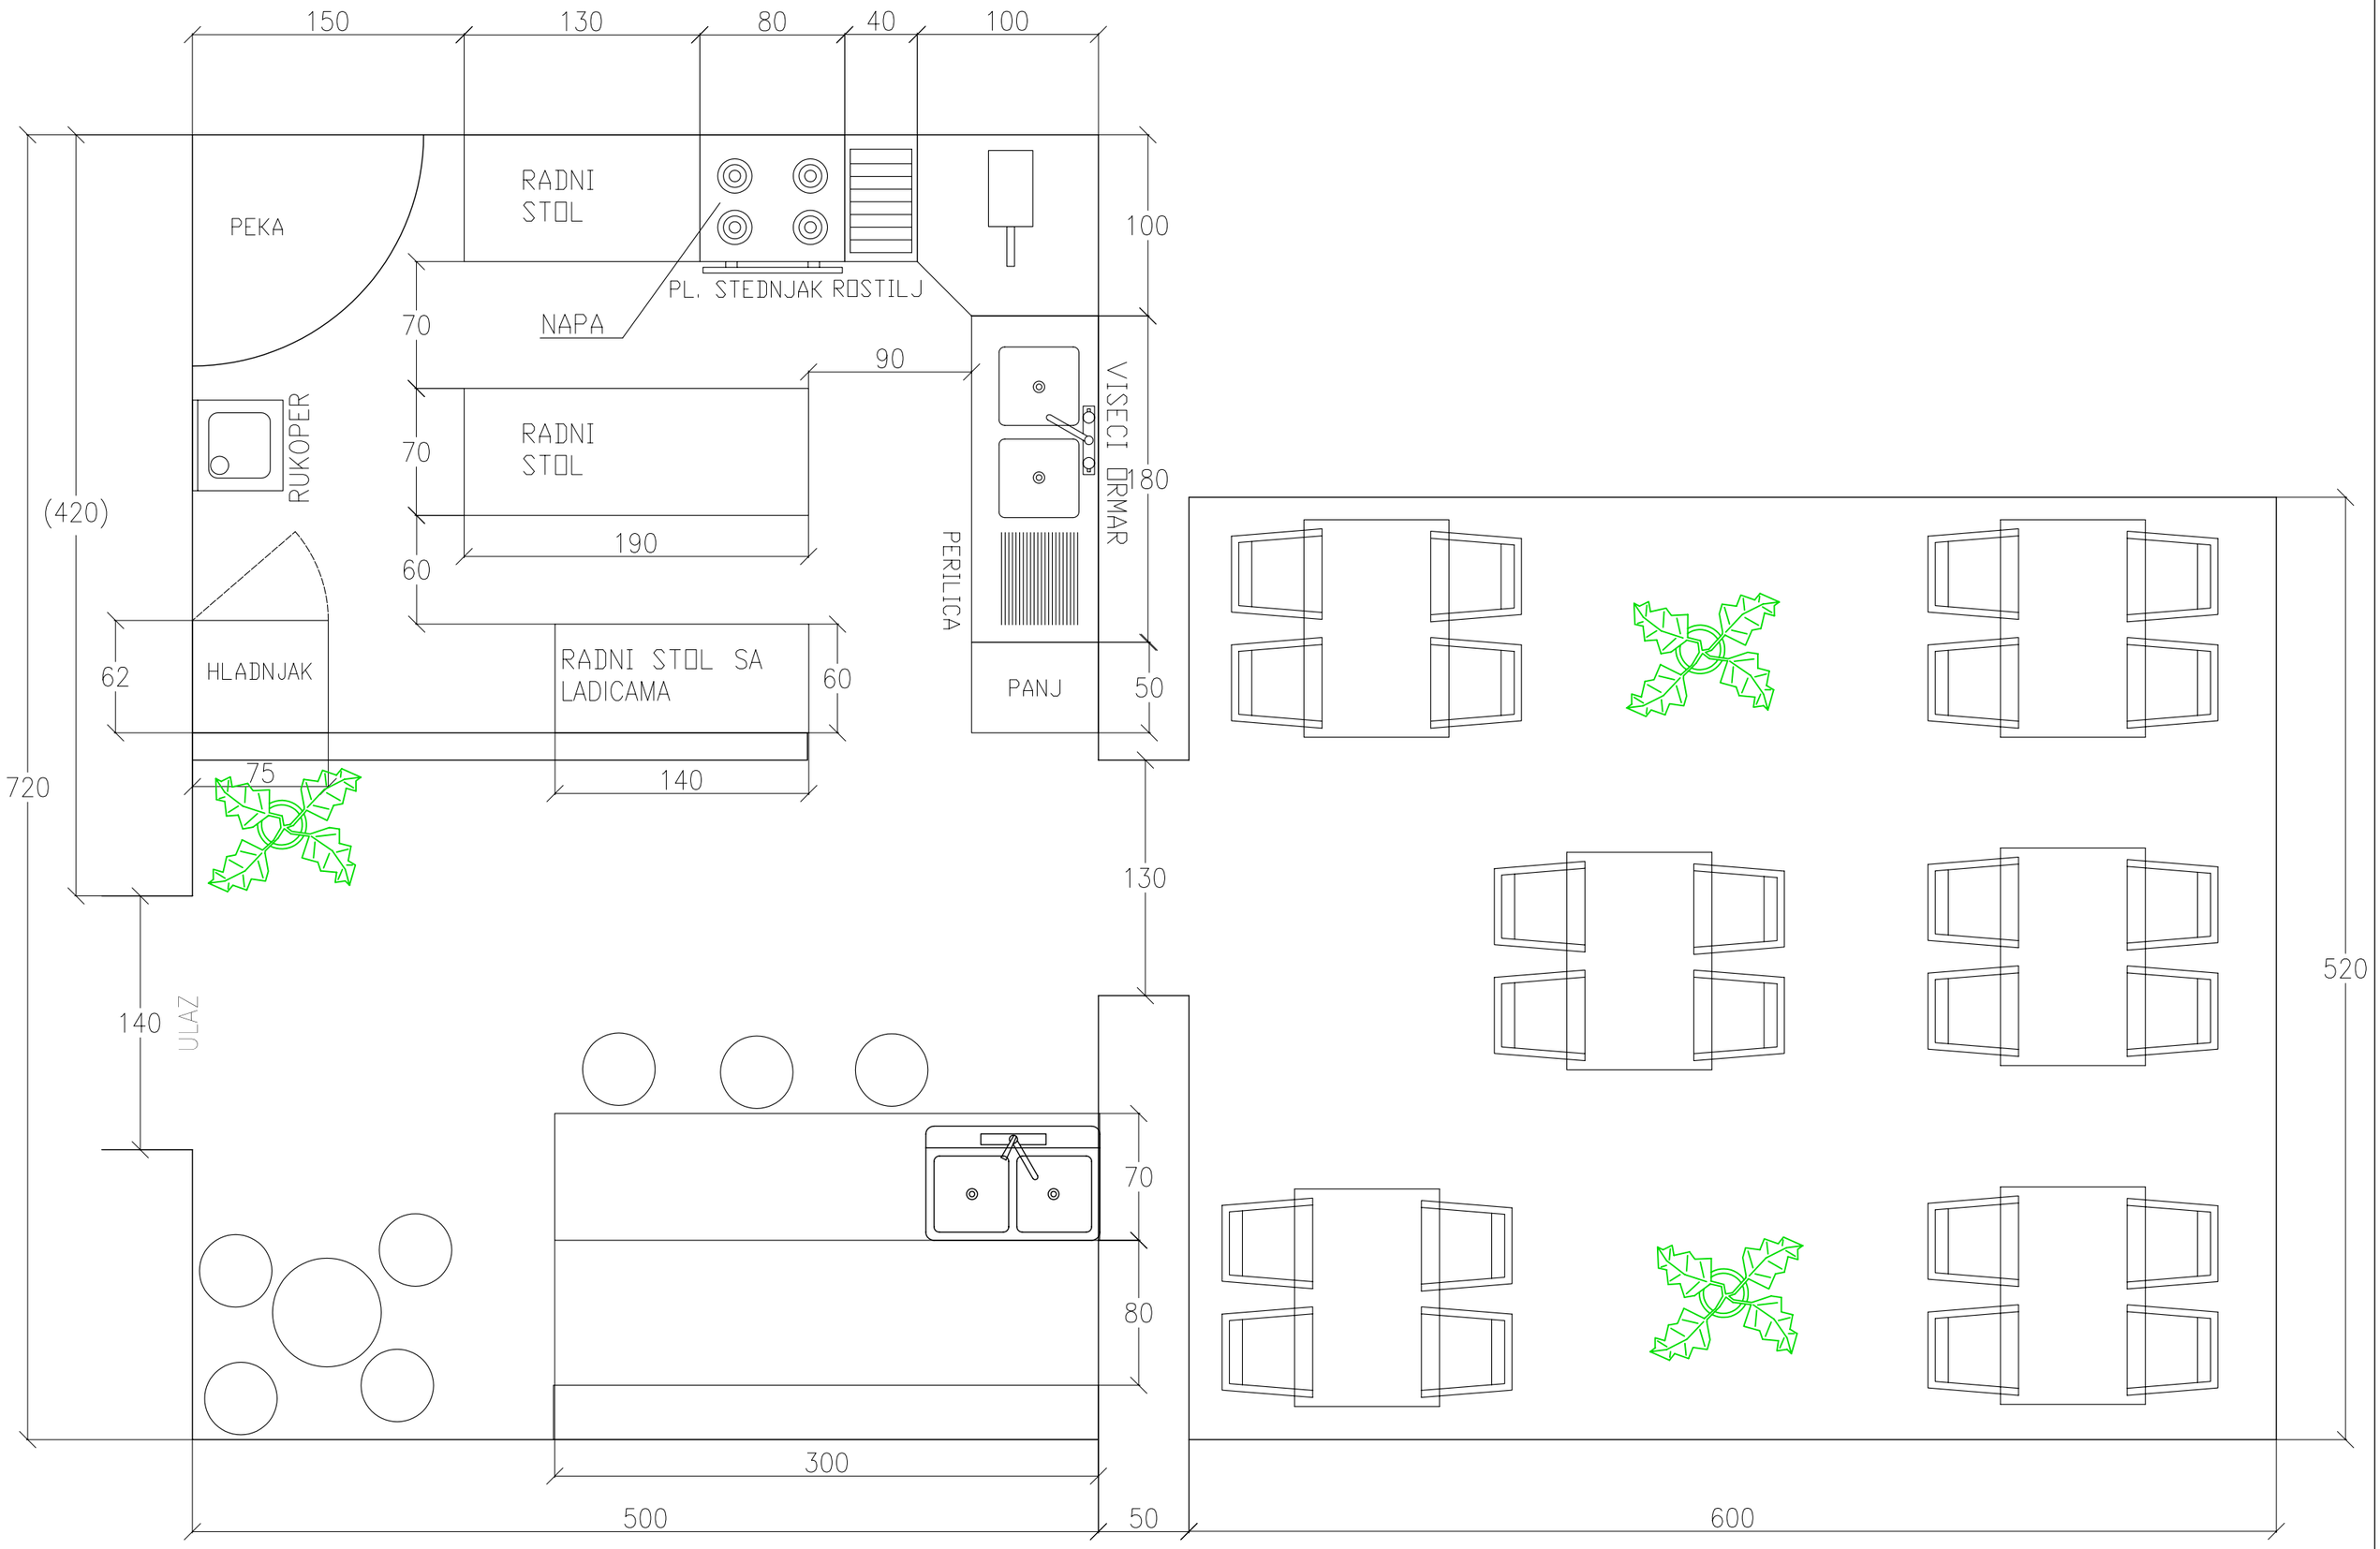
150
130
80
40
100
PEKA
RADNI STOL
PL. STEDNJAK ROSTILJ
NAPA
100
70
90
RUKOPER
RADNI STOL
VISECI ORMAR
180
(420)
70
190
60
PERILICA
HLADNJAK
RADNI STOL SA LADICAMA
62
60
PANJ
50
720
75
140
130
520
140
ULAZ
70
80
300
500
50
600