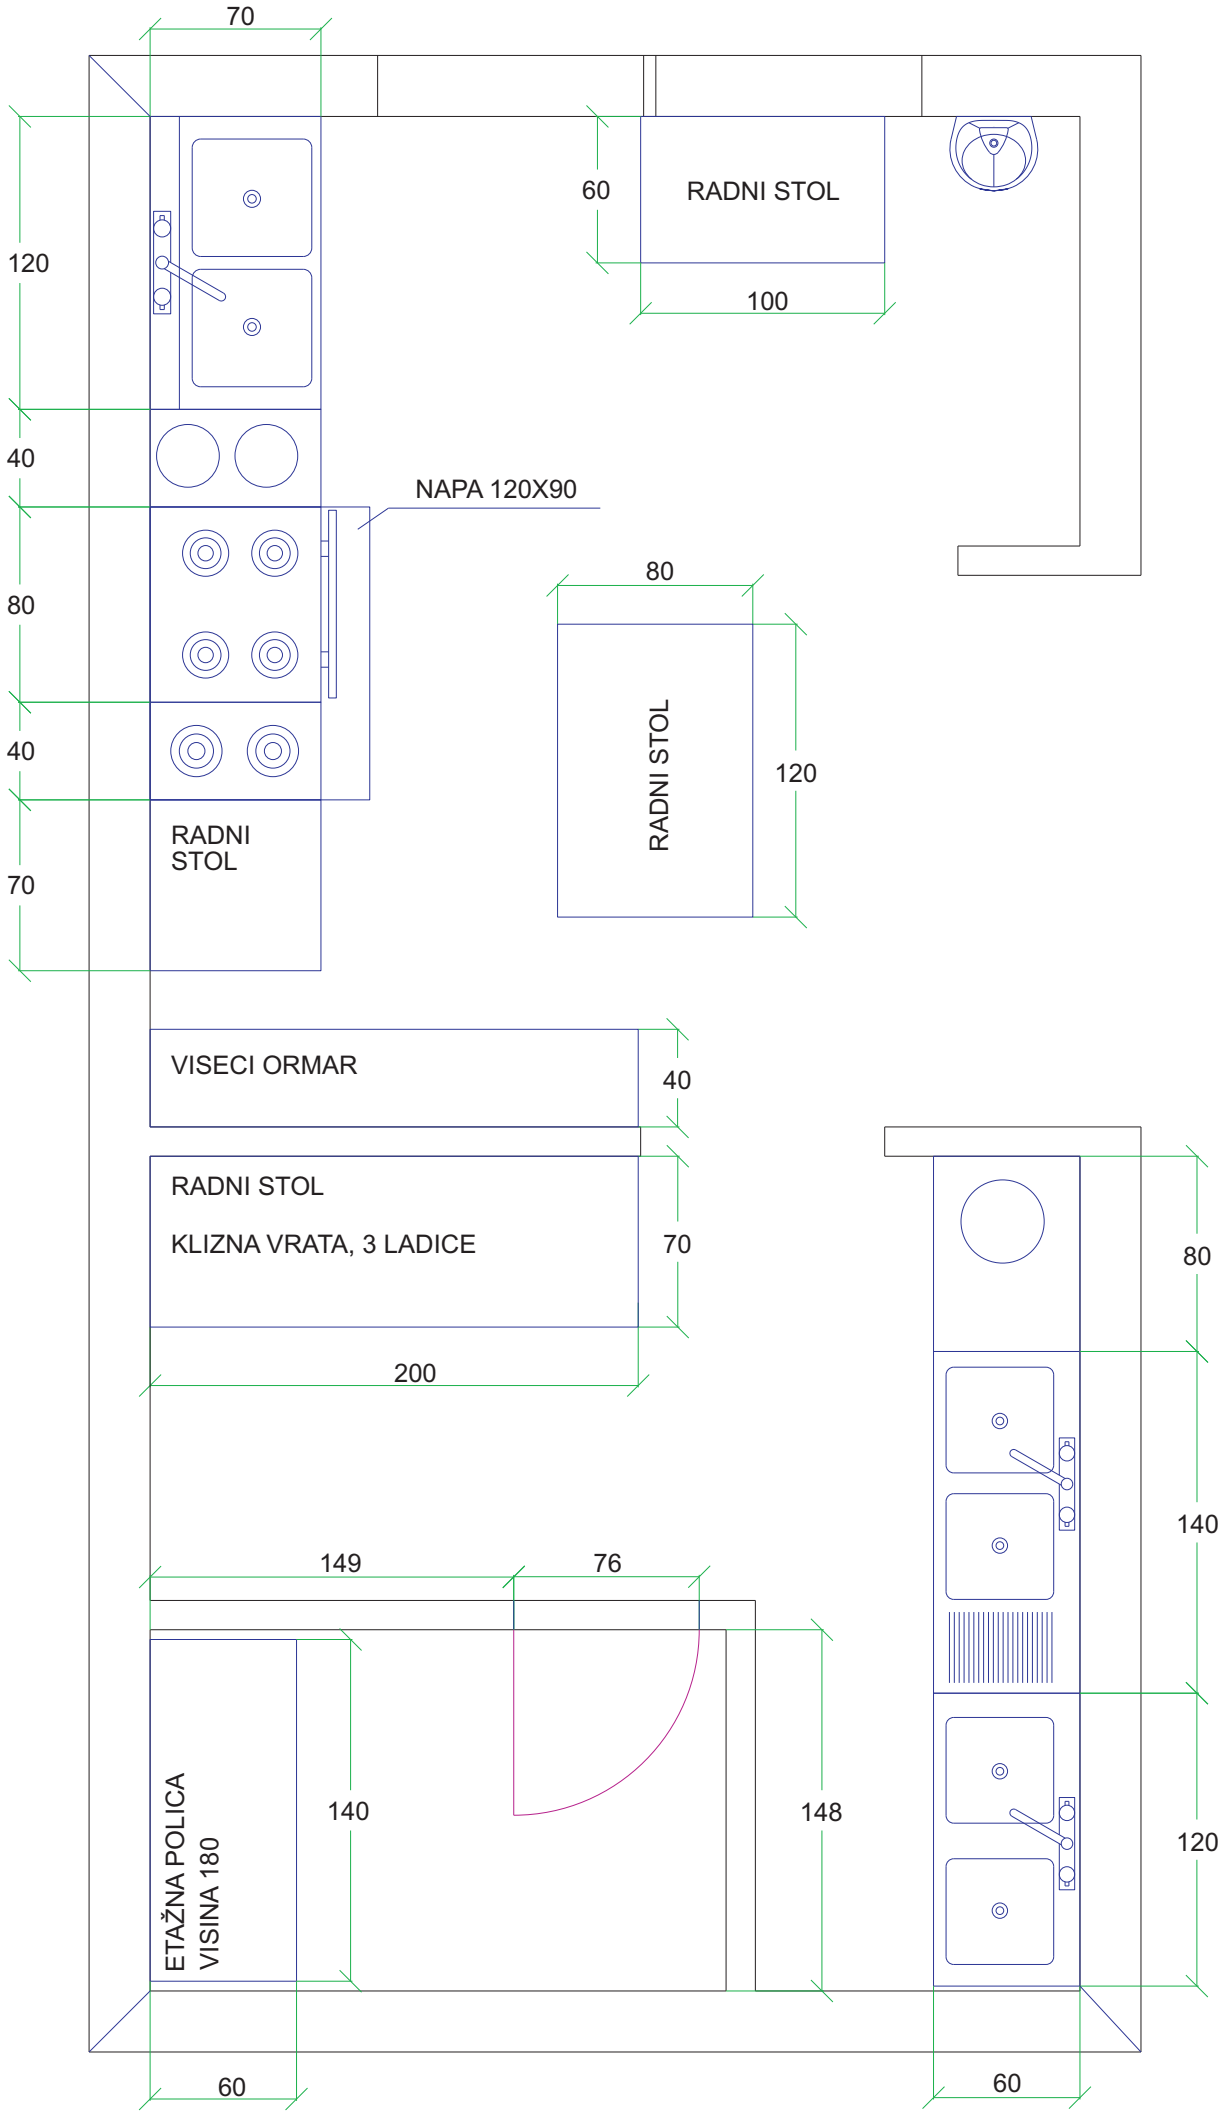
70
120
40
80
40
70
60
RADNI STOL
100
NAPA 120X90
80
RADNI STOL
120
RADNI
STOL
VISECI ORMAR
40
RADNI STOL
KLIZNA VRATA, 3 LADICE
70
200
80
140
120
149
76
140
148
ETAŽNA POLICA
VISINA 180
60
60